


LEGENDA:

OZNACZENIA

- MIEJSCE OBJĘTE OPRACOWANIEM
- ZAMKNIĘTY ODCINEK ULICY WOJSKA POLSKIEGO
- TRASA OBJAZDU

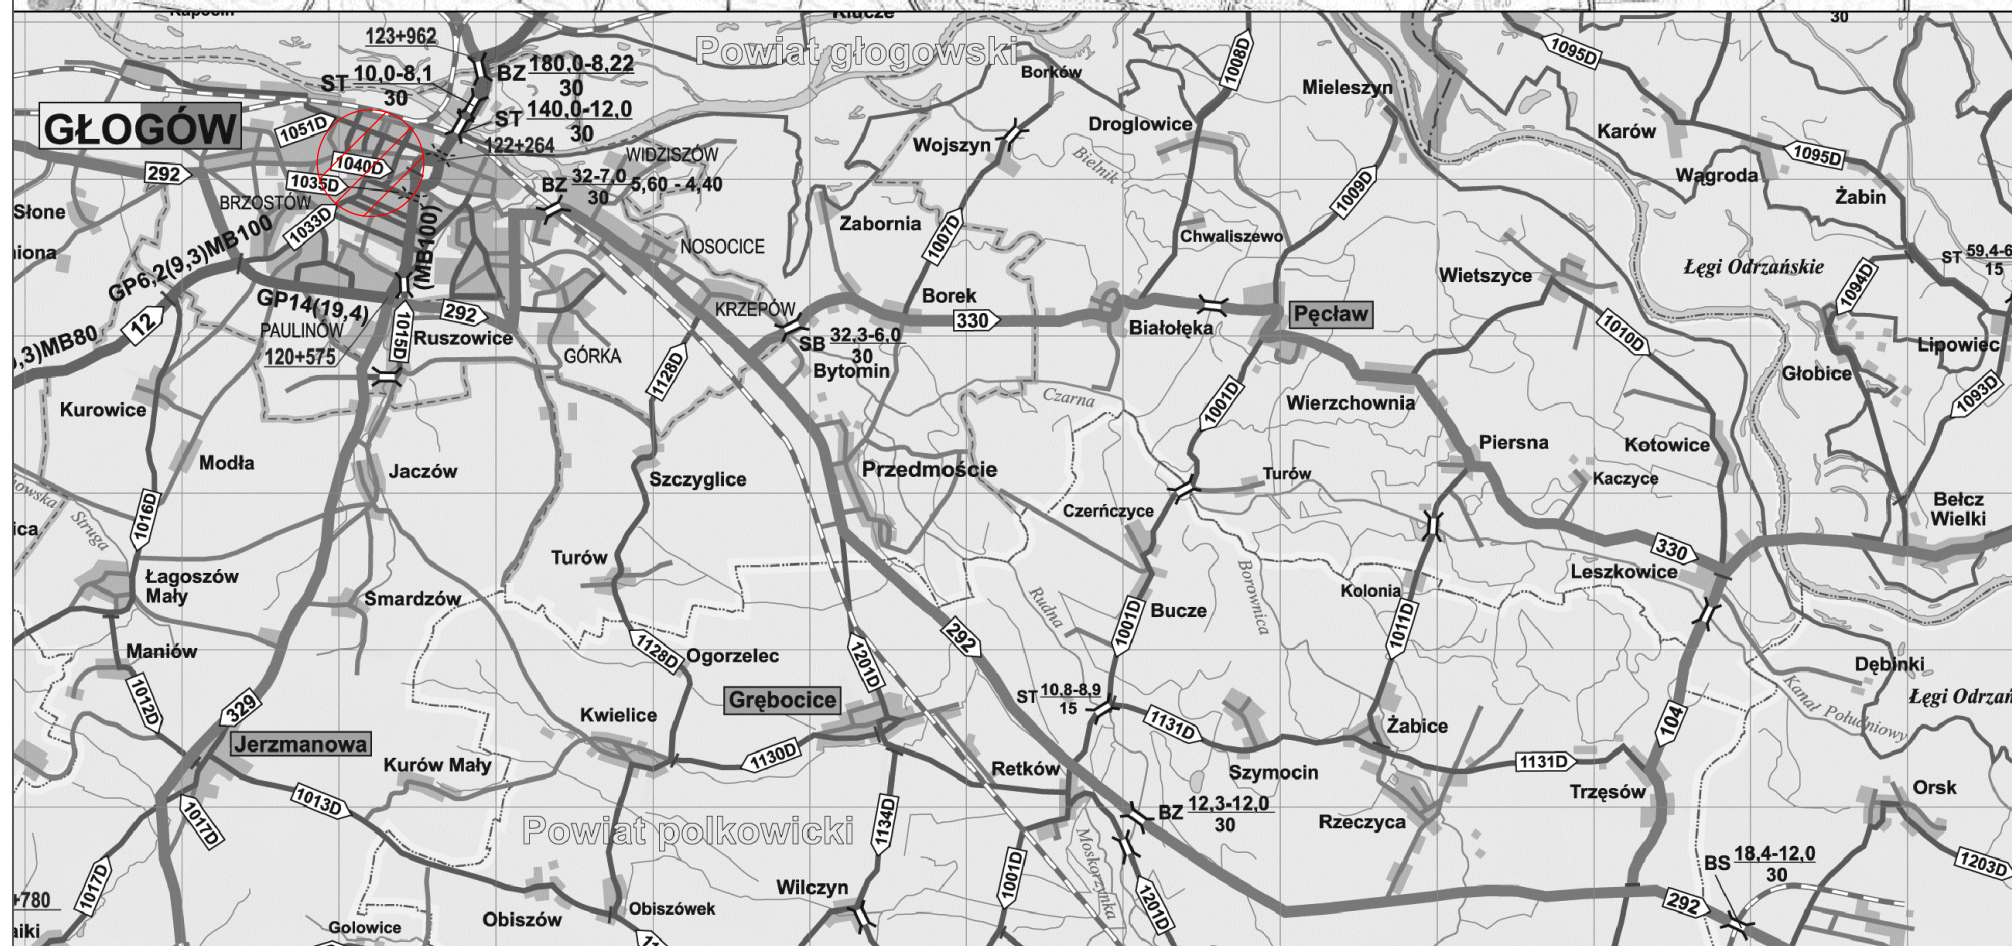

Inwestor	Gmina Miejska Głogów Rynek 10 67-200 Głogów		
DROGOWA	Branża	Zespół projektowy	Podpis
	Projektant	inż. Sebastian Głowiak	<i>Głowiak</i>
	Asystent		
	Opracował		
	Sprawdził		
Nazwa zadania	Budowa połączenia ul. Sikorskiego z ul. Wojska Polskiego w Głogowie - Etap 1		
Nazwa opracowania	Projekt czasowej organizacji ruchu drogowego		
Nazwa rysunku	PLAN ORIENTACYJNY		
Skala	Data	Nr opracowania	Nr rys.
1:15000	04.2017	P-33/17	00